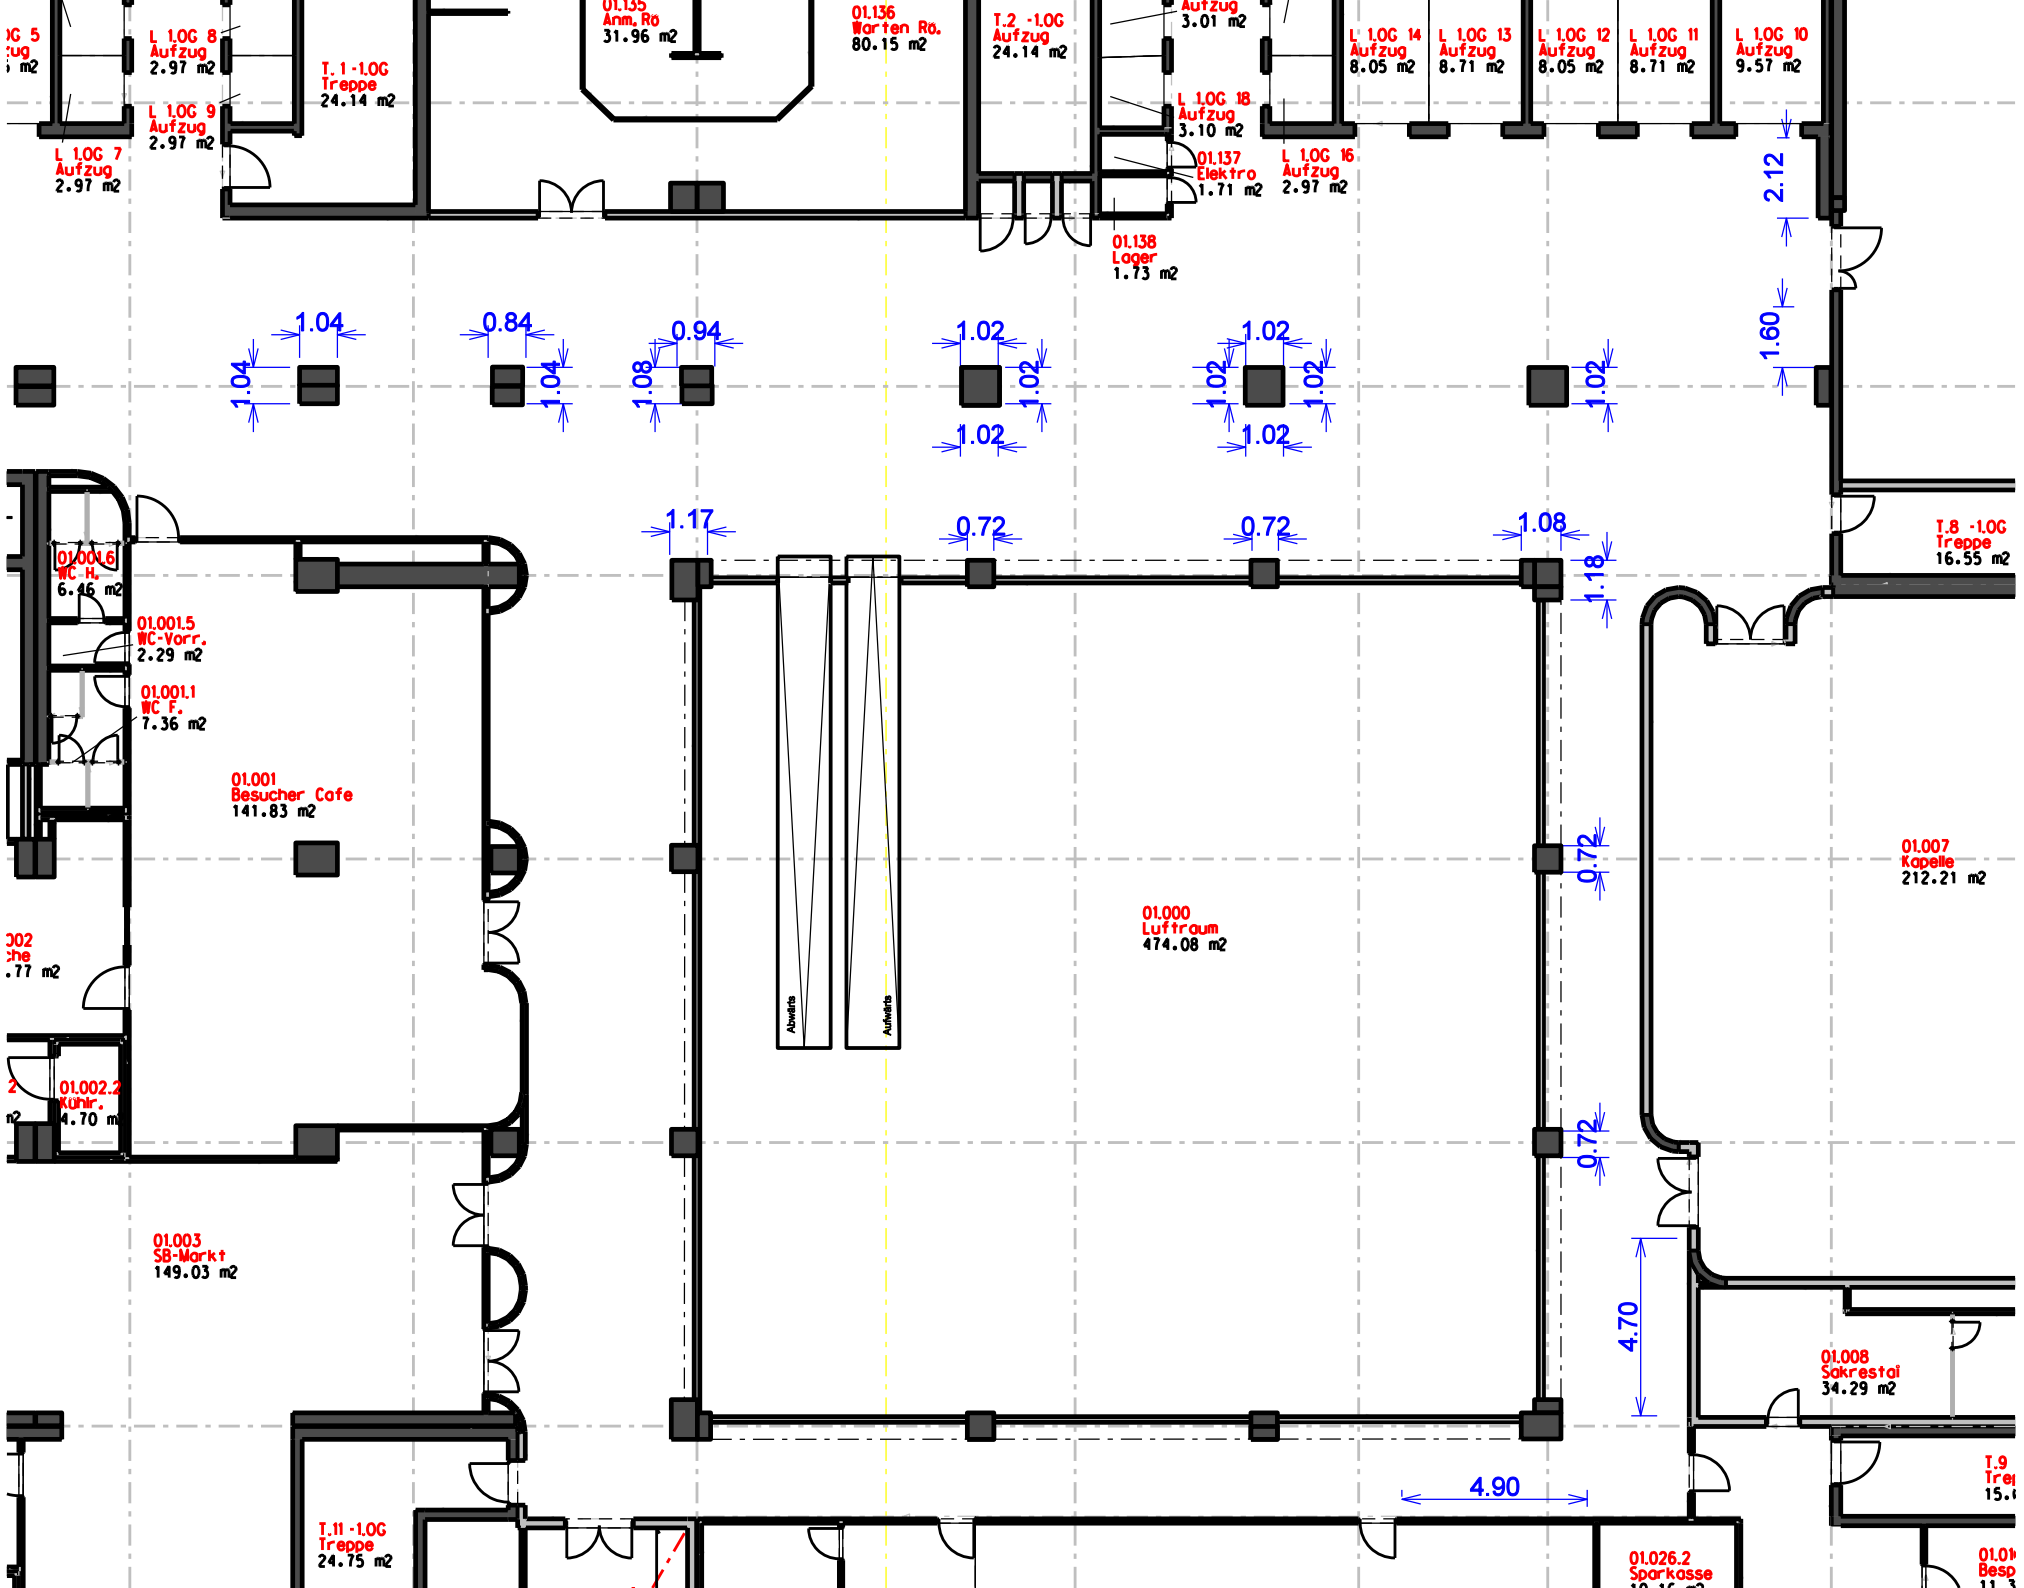
L 1.OG 5
Aufzug
2.97 m2
L 1.OG 8
Aufzug
2.97 m2
L 1.OG 9
Aufzug
2.97 m2
L 1.OG 7
Aufzug
2.97 m2
T.1 -1.OG
Treppe
24.14 m2
01.135
Anm. Ro
31.96 m2
01.136
Warten Ro.
80.15 m2
T.2 -1.OG
Aufzug
24.14 m2
Aufzug
3.01 m2
L 1.OG 18
Aufzug
3.10 m2
01.137
Elektro
1.71 m2
01.138
Lager
1.73 m2
L 1.OG 16
Aufzug
2.97 m2
L 1.OG 14
Aufzug
8.05 m2
L 1.OG 13
Aufzug
8.71 m2
L 1.OG 12
Aufzug
8.05 m2
L 1.OG 11
Aufzug
8.71 m2
L 1.OG 10
Aufzug
9.57 m2
2.12
1.60
1.04
1.04
0.84
1.04
0.94
1.08
1.02
1.02
1.02
1.02
1.02
1.02
1.02
1.17
0.72
0.72
1.08
1.18
0.72
0.72
4.70
4.90
01.001.6
WC H.
6.46 m2
01.001.5
WC-Vorr.
2.29 m2
01.001.1
WC F.
7.36 m2
01.001
Besucher Cafe
141.83 m2
01.002.2
Kühlr.
4.70 m
01.003
SB-Markt
149.03 m2
01.000
Luftraum
474.08 m2
Abwärts
Aufwärts
T.8 -1.OG
Treppe
16.55 m2
01.007
Kapelle
212.21 m2
01.008
Sakristei
34.29 m2
T.11 -1.OG
Treppe
24.75 m2
01.026.2
Sparkasse